


||PORZIONE DI CONDOMINIO DI VIA [redacted]

PIANTA PIANO SESTO

NCEU Fg [redacted] n [redacted] - CT Fg [redacted] n [redacted]

Cortile

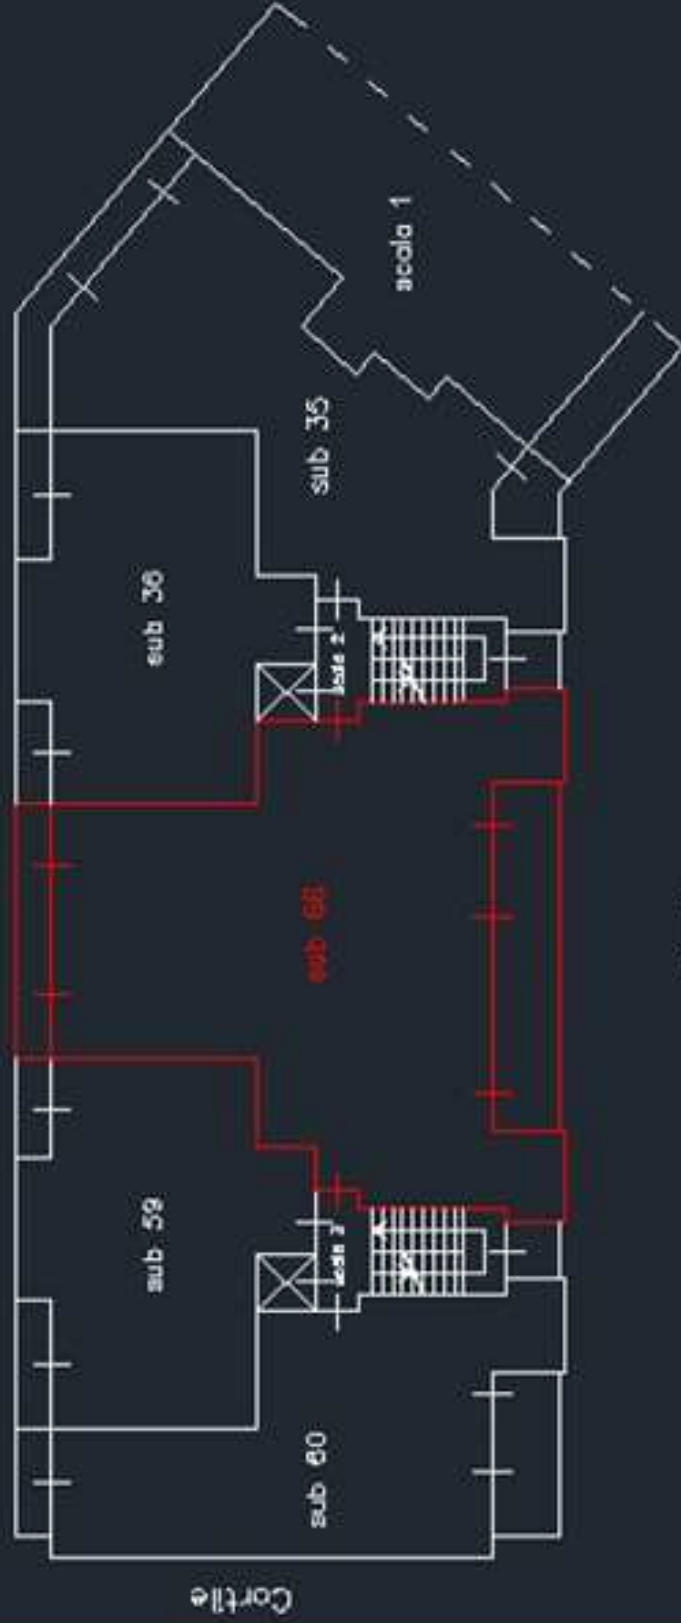

Cortile



SCALA 1:200



21/01/2010

— Immobili varlati allo data del 21/01/2010